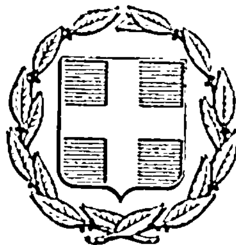


ΕΦΗΜΕΡΙΣ ΤΗΣ ΚΥΒΕΡΝΗΣΕΩΣ
ΤΗΣ ΕΛΛΗΝΙΚΗΣ ΔΗΜΟΚΡΑΤΙΑΣ

ΕΝ ΑΘΗΝΑΙΣ ΤΗ 15 ΙΟΥΝΙΟΥ 1978 | ΤΕΥΧΟΣ ΤΕΤΑΡΤΟΝ | ΑΡΙΘΜΟΣ ΦΥΛΛΟΥ 288

ΠΕΡΙΕΧΟΜΕΝΑ

ΑΠΑΛΛΟΤΡΙΩΣΕΙΣ

ΠΟΛΕΟΔΟΜΙΑ

ΑΠΑΛΛΟΤΡΙΩΣΕΙΣ

ΑΠΟΦΑΣΕΙΣ

Ἀριθ. 2166/1977 (1)

Περὶ κηρύξεως ἐκτάσεως στὴ θέση Σίσσια-Σιμωτάτων ὡς ἀναδασωτέας περιοχῆς, Ν. Κεφαλληνίας.

Ο ΝΟΜΑΡΧΗΣ ΚΕΦΑΛΛΗΝΙΑΣ

Ἔχοντας ὑπόψη:

1. Τὶς διατάξεις τοῦ ἄρθρου 117 παρ. 3 τοῦ Συντάγματος τῆς χώρας, κατὰ τὶς ὁποῖες Δάση ἢ Δασικὲς ἐκτάσεις καταστραφεῖσες ἢ καταστρεφόμενες ἀπὸ πυρκαϊὲς ἢ ἄλλως πως δὲν ἀποβάλλουν ἀπὸ τὸν λόγο αὐτὸν τὸν χαρακτῆρα ποὺ εἶχαν πρὸ τῆς καταστροφῆς καὶ κηρύσσονται ὑποχρεωτικῶς ἀναδασωτέες.
2. Τὶς διατάξεις τῶν ἄρθρων 188 μέχρι 191 Ν.Δ. 86/69 «περὶ Δασικοῦ Κώδικος».
3. Τὶς διατάξεις τοῦ Ν. 3200/55 «περὶ Διοικητικῆς Ἀποκεντρώσεως σὲ συνδυασμὸ μὲ τὶς διατάξεις τοῦ 702/70 Β. Δ/τος «περὶ καθορισμοῦ ἁρμοδιοτήτων».
4. Τὸ ἀριθ. 1/23.7.77 πρακτικὸ τῆς Φιλοδασικῆς Ἐπιτροπῆς Ἀργοστολίου ἡ ὁποία γνωμοδοτεῖ ὑπὲρ τῆς κηρύξεως ὡς ἀναδασωτέων ὅλων τῶν ἐκτάσεων, ποὺ ἔχουν καεῖ, ἀποφασίζουμε:

Κηρύσσουμε ὡς ἀναδασωτέα περιοχὴ τὴ δημόσια ἔκταση ποὺ ἔχει καεῖ στὴ θέση «Σίσσια» περιφέρειας Κοινότητας Σιμωτάτων Κεφαλληνίας ἐκ στρεμμάτων τριάκοντα (30), ὅπως αὐτὴ φαίνεται στὸ συνημμένο στὴν παροῦσα τοπογραφικὸ διάγραμμα τῆς Δ/νσεως Δασῶν Κεφαλληνίας μὲ τὰ στοιχεῖα Α,Β,Γ,Δ,Ε,Ζ,Η,Θ,Ι,Κ,Λ,Μ μὲ σκοπὸ ἀποκαταστάσεως τῆς βλαστήσεως σ' αὐτή.

Ἡ ἀπόφαση αὐτὴ νὰ δημοσιευθεῖ στὴν Ἐφημερίδα τῆς Κυβερνήσεως.

Ἀργοστόλιον, 10 Ἀπριλίου 1978


Ὁ Νομάρχης
ΚΩΝ/ΝΟΣ ΚΡΙΤΣΙΝΗΣ

ΔΙΑΓΡΑΜΜΑ

της δημοσίας δασικής εκτάσεως εις θέσιν "Σίσια" περιφερείας Κοινότητος Βλαχάτων Κεφ/νίας, ήτις δέον να κηρυχθή αναδασωτέα λόγω εμπρησμού αυτής

ΚΛΙΜΑΞ: 1:2000

Ανήκει στην αριθ. 2166/77 απόφαση του υ. Νομάρχου Κεφ/νίας

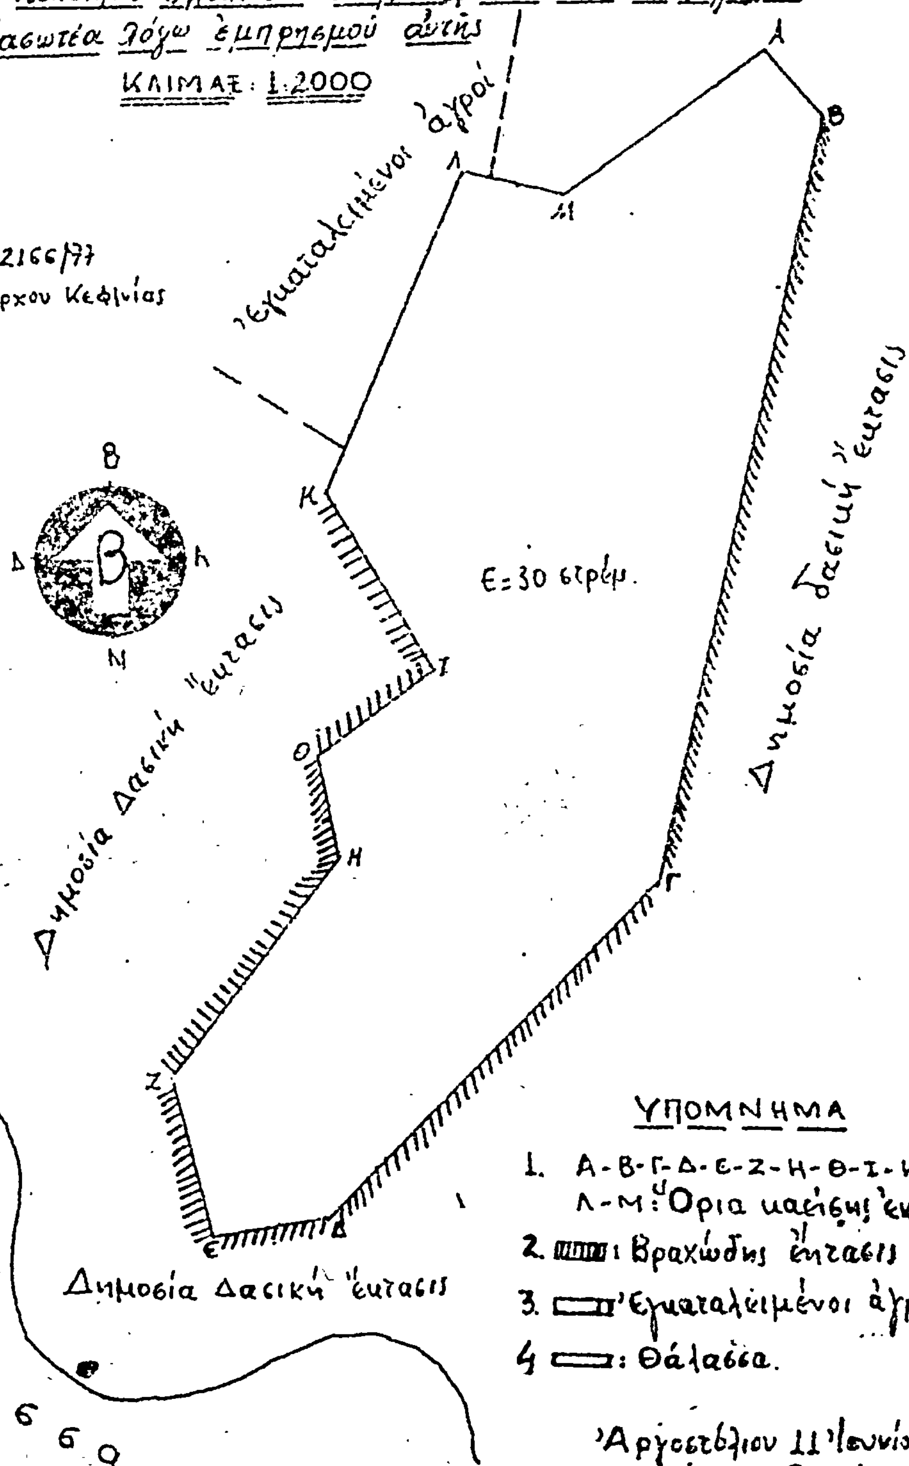

Θάλασσα

ΥΠΟΜΝΗΜΑ

1. Α-Β-Γ-Δ-Ε-Ζ-Η-Θ-Ι-Κ-Λ-Μ: Όρια δασικής εκτάσεως.
2. : Βραχώδης έκτασις
3. : Εγκαταλελειμμένοι αγροί
4. : Θάλασσα.

Αργοστόλιον 11 Ιουνίου 1977
Ο Συντάξας

Σωτ. Ι. Κωτσ...
Δασονόμος

ΕΘΕΩΡΗΘΗ
Αργοστόλιον 11 Ιουνίου 1977
Ο Δ/ντής Δασών Κεφ/νίας
α.α.

Ιωάννης Σωτηρίου
Δασολόγος με 6ο βαθμό

ΑΝΑΚΟΙΝΩΣΕΙΣ

Αριθ. 2974 (2)

Περὶ κηρύξεως ἀναγκαστικῆς ἀπαλλοτριώσεως στὴ θέση Νύχια Μήλου στὸ Νομὸ Κυκλάδων.

Ο ΝΟΜΑΡΧΗΣ ΚΥΚΛΑΔΩΝ

Ἔχοντας ὑπόψη :

1. Τὶς διατάξεις Ν.Δ 797/71 «περὶ ἀναγκαστικῶν ἀπαλλοτριώσεων» σὲ συνδυασμὸ μὲ τὶς διατάξεις Β. Δ/τος 139/71 «περὶ ἁρμοδιότητος τῶν Νομαρχῶν πρὸς κήρυξιν ἀναγκαστικῶν τινων ἀπαλλοτριώσεων».
2. Τὶς διατάξεις Νόμου ΒΡΞΖ/1983 «περὶ ἀναγκαστικῆς ἀπαλλοτριώσεως ἀκινήτων διὰ τὴν ἐνέργειαν ἀνασκαφῶν πρὸς ἀνεύρεσιν ἢ συντήρησιν ἀρχαιοτήτων».
3. Τὴν ΥΠ.ΠΕ/ΑΡΧΑΙΟΤ/Γ/Φ 813/37521/22.11.1975 γνωμοδότηση τοῦ Ὑπουργείου Πολιτισμοῦ καὶ Ἐπιστημῶν-Γενικὴ Δ/νσις Ἀρχ/των καὶ Ἀνασ/εως καὶ τὸ 765 κτηματολογικὸ διάγραμμα-πίνακα, συνημμένο σ' αὐτὴ σύμφωνα μὲ τὴν ὁποία εἶναι ἀναγκαῖα ἀπαλλοτρίωση 7223 μ2 στὴ θέση Νύχια Μήλου γιὰ τὴ διενέργεια ἀνασκαφῶν πρὸς συντήρηση ἢ ἀνεύρεση ἀρχαιοτήτων, ἀποφασίζουμε :

Κηρύσσουμε ἀπαλλοτριωτέα ὑπὲρ καὶ μὲ δαπάνες τοῦ Δημοσίου, ἔκταση 7223 μ2 ποὺ ἀπεικονίζεται στὸν παραπάνω κτηματολογικὸ πίνακα Ταμεῖον Ἀρχ/κῶν Πόρων καὶ Ἀπαλ/σεων/Γρ. Μελετῶν/1116/4/11 α/α 765 πολ. Μηχ/κοῦ Μ. Γιαννουλάκη, γιὰ τὴ διενέργεια ἀνασκαφῶν πρὸς συντήρηση ἢ ἀνεύρεση ἀρχαιοτήτων.

Στὴν ἔκταση αὐτὴ προβάλλουν δικαιώματα κυριότητας 1) Ἀντώνιος Καμπουράκης, 2) Μαρία Λιβανίου.

Ἡ ἀπόφαση αὐτὴ νὰ δημοσιευθεῖ στὴν Ἐφημερίδα τῆς Κυβερνήσεως.

Ἑρμούπολις, 12 Μαΐου 1978

Ὁ Νομαρχῶν Διευθυντὴς
ΓΕΩΡΓΙΟΣ ΞΗΡΟΣ

Ἀριθ. ΔΔ/Φ.218.44 (3)

Περὶ εἰδοποιήσεως παρακαταθέσεως ἀπὸ τὴν ΔΕΗ ἀποζημιώσεως γιὰ σύσταση δουλείας μὲ ἀναγκαστικὴ ἀπαλλοτρίωση σὲ ἀκίνητα στὸ Νομὸ Ἀττικῆς. (Προσπέλασις πύργου ΑΡ 362 Γ.Μ. 150KV Ρούφ — Ἀλουμινίου).

Η ΔΗΜΟΣΙΑ ΕΠΙΧΕΙΡΗΣΙΣ ΗΛΕΚΤΡΙΣΜΟΥ

Σύμφωνα μὲ τὶς διατάξεις τῶν ἄρθρων 7 καὶ 8 τοῦ Ν.Δ. 797/71 «περὶ ἀναγκαστικῶν ἀπαλλοτριώσεων» πληροφοροῦμε ὅλους, ὅσους:

α) Ἔχουν δικαιώματα κυριότητας ἢ ἄλλα ἐμπράγματα δικαιώματα, καὶ
β) Ἔχουν ἐγγράψει ὑποθήκη ἢ ἔχουν ἐπιβάλει κατάσχεση ἢ μὲ ὁποιοδήποτε τρόπο διεκδικοῦν τὰ ἀκίνητα ποὺ βρίσκονται στὸν Δῆμο Ἁγίας Βαρβάρας τοῦ Νομοῦ Ἀττικῆς στὰ ὁποῖα ἔχει ἐπιβληθεῖ δουλεία μὲ τὴν Β—2058/5525/10.11.76 (ΦΕΚ Δ' 387/20.11.76) ἀπόφαση Ὑπουργῶν Οἰκονομικῶν καὶ Βιομηχανίας καὶ Ἐνεργείας γιὰ τὴν προσπέλαση τοῦ ΑΡ 362 πύργου Γ.Μ. 150KV Ρούφ — Ἀλουμινίου, τὰ ἑξῆς:

Ἡ ἀποζημίωση ποὺ καθόρισε ἡ 114/78 ἀπόφαση τοῦ Μονομελοῦς Πρωτοδικείου Ἀθηνῶν γιὰ τὰ ἀνωτέρω ἀκίνητα καὶ γιὰ τὰ συστατικὰ καὶ παραρτήματά του, ἔχει κατατεθεῖ στὸ Ταμεῖο Παρακαταθηκῶν καὶ Δανείων μὲ τὸ 493541/19.5.78 γραμμάτιο συστάσεως παρακαταθήκης, ποσοῦ δραχμῶν εἴκοσι ἐννέα χιλιάδων τριακοσίων ἑξήντα δύο (29.362).

Τὰ ἀνωτέρω ἀκίνητα εἰκονίζονται στὸ 1457/74 (1η ἀναθ. 3.2.76) κτηματολογικὸ διάγραμμα τῆς ΔΕΗ.

Ἡ ἀνωτέρω ἀποζημίωση εἶναι ἀποδοτέα στοὺς δικαιούχους ποὺ θὰ ἀναγνωρισθοῦν σύμφωνα μὲ τὸ νόμο.

Ἀθῆναι, 26 Μαΐου 1978

Ὁ Νομικὸς Σύμβουλος
Ι. Ν. ΠΛΑΤΣΗΣ

ΠΟΛΕΟΔΟΜΙΑ

ΑΠΟΦΑΣΕΙΣ

Ἀριθ. 2671 (4)

Περὶ ἀναγνωρίσεως ὅτι προϋπάρχει πρὶν ἀπὸ τὸ ἔτος 1923 καὶ διατηρήσεως τῆς ἰδιωτικῆς ὁδοῦ Λυμποβιτσίου στὴν Τρίπολη, Ν. Ἀρκαδίας.

Ο ΝΟΜΑΡΧΗΣ ΑΡΚΑΔΙΑΣ

Ἔχοντας ὑπόψη :

1. Τὴν ἀπὸ 3.12.77 αἴτηση Ἀφῶν Τόγκα καὶ τὸ σχέδιο τοῦ Μηχ/κοῦ Δημ. Δαββέτα.
2. Τὸ ἄρθρο 20 παρ. 4 τοῦ Ν.Δ/τος τῆς 17.7.1923 «περὶ σχεδίων πόλεων καὶ Κωμῶν τοῦ Κράτους».
3. Τὸ ἀπὸ 19.5.64 Β.Δ/γμα περὶ τροποποιήσεως τοῦ ἀπὸ 9.11.55 Β.Δ/τος «περὶ καθορισμοῦ τῶν ὅρων καὶ περιορισμῶν δομήσεως τῶν οἰκοπέδων τοῦ ρυμοτομικοῦ Σχεδίου Τριπόλεως».
4. Τὰ συμβόλαια : α) 18632/1910, β) 2093/1931, γ) 9260/1958 καὶ δ) 7896/1882.
5. Τὴν 8058/16.12.1977 ἀριθ. 155 βεβαίωση τοῦ Δημάρχου Τριπόλεως.
6. Τὴ σύμφωνη γνώμη τοῦ Περ/κοῦ Συμβουλίου Δημ. Ἔργων τοῦ Νομοῦ, ποὺ διατυπώθηκε στὸ πρακτικὸ Νο 4/24.3.1978, ἀποφασίζουμε :

Ἀναγνωρίζουμε τὴν ἰδιωτικὴ ὁδὸ Λυμποβιτσίου καὶ συγκεκριμένα τὸ τμῆμα της μεταξὺ τῶν ὁδῶν Κεφάλα καὶ Γορτυνίας, ὅτι προϋπάρχει πρὶν ἀπὸ τὸ 1923 καὶ ἐγκρίνουμε τὴ διατήρησή της, ὅπως φαίνεται στὸ τοπογραφικὸ σχέδιο τοῦ Μηχ/κοῦ Δημοσθένους Δαββέτα.

Ἡ ἀπόφαση αὐτὴ νὰ δημοσιευθεῖ στὴν Ἐφημερίδα τῆς Κυβερνήσεως.

Τρίπολη, 14 Ἀπριλίου 1978

Ὁ Νομάρχης κ.ἀ.α.
Σ. ΠΑΠΑΝΤΩΝΙΟΥ

ΤΟΠΟΓΡΑΦΙΚΟΝ ΔΙΑΓΡΑΜΜΑ
ΟΙΚΟΠΕΔΟΥ ΙΔΙΟΚΤΗΣΙΑΣ
ΙΩΑΝ ΤΟΓΚΑ
ΟΔΟΣ ΛΙΜΠΟΒΙΣΙΟΥ
ΕΙΣ ΤΡΙΠΟΛΗ
ΚΛΙΜΑΞ 1:100

ΘΕΩΡΕΙΤΑΙ

ΙΔΙΟΚΤΗΣΙΑ
ΙΩΑΝ. ΤΟΓΚΑ

ΟΔΟΣ ΓΟΡΤΥΝΙΑΣ

ιδιοκτησία Αθανασοπούλου

νέα οικοδομή

Αριθ. ΤΥ/οἰκ. 1309 (5)

Περὶ κυρώσεως τῆς ἀπὸ 5.11.1977 ἐκθέσεως καθορισμοῦ ὁρίων Οἰκισμοῦ Ἀφιώνα Ν. Κερκύρας, ποὺ προϋπάρχει τοῦ ἔτους 1923 καὶ δὲν ἔχει σχέδιο ρυμοτομίας.

Ο ΝΟΜΑΡΧΗΣ ΚΕΡΚΥΡΑΣ

Ἔχοντας ὑπόψη :

1. Τὶς διατάξεις τοῦ ΝΔ τῆς 17.7.1923 «περὶ σχεδίων πόλεων, κωμῶν καὶ συνοικισμῶν τοῦ Κράτους καὶ οἰκοδομῆς αὐτῶν».

2. Τὴν ἀπόφαση ἀρ. Ε 35400/6.12.1975 τοῦ Ὑπουργείου Δημ. Ἔργων-Ὑπηρεσίας Οἰκισμοῦ «περὶ τοῦ τρόπου καθορισμοῦ ὁρίων οἰκισμῶν πρὸ τοῦ ἔτους 1923 στερουμένων σχεδίων ρυμοτομίας».

3. Τὴν ἀπόφασή μας ΤΥ/2112/26.3.1977 «περὶ συγκροτήσεως ἐπιτροπῆς γιὰ τὸν καθορισμὸ τῶν ὁρίων τοῦ οἰκισμοῦ Ἀφιώνα».

4. Τὰ παρακάτω δικαιολογητικὰ ποὺ μᾶς ὑπέβαλε ἡ ΔΤΥΝ Κερκύρας α) Ἀπὸ 5.11.1977 ἔκθεση καθορισμοῦ τῶν ὁρίων τοῦ ἀνωτέρω οἰκισμοῦ καὶ β) τοπογραφικὸ διάγραμμα ποὺ συνοδεύει τὴν ἔκθεση αὐτὴ τὰ ὁποῖα συνταχθήκανε ἀπὸ τὴν ἐπιστοπὴ ποὺ συγκροτήσαμε.

5. Τὴν ἔνσταση ἀπὸ 30.1.78 τῆς Κοινότητας Ἀφιώνα, ποὺ μᾶς ὑποβλήθηκε ἐμπρόθεσμα μετὸ ἔγγραφό της μὲ ἀρ. 36/30.1.78 ἐναντίοντῆς παραπάνω ἐκθέσεως, καὶ ἀφοῦ ἴδαμε τὴ σύμφωνη γνώμη τοῦ ΝΣΔΕ τῆς Νομαρχίας διατυπωμένη στὸ πρακτικὸ αὐτοῦ μὲ ἀρ. 3/14 Μαρτίου 1978 ἀποφασίζουμε :

Ἀπορρίπτουμε τὴν ἔνσταση ἀπὸ 30.1.1978 τῆς Κοινότητας Ἀφιώνα γιὰ τοὺς λόγους ποὺ ἀναφέρονται στὸ παραπάνω πρακτικὸ τοῦ Νομαρχιακοῦ Συμβ. Δημ. Ἔργων, ἀποφασίζουμε :

Κυρώνουμε τὴν ἔκθεση τῆς Ἐπιτροπῆς ἀπὸ 15.11.1977 θεωρημένη ἀπὸ τὸν Δ/ντὴ Τ.Υ.Ν. Κερκύρας, διὰ τῆς ὁποίας καθορίζονται τὰ ὅρια τοῦ οἰκισμοῦ Ἀφιώνα Κερκύρας, ὅπως ἀκριβῶς εἰκονίζονται στὸ τοπογραφικὸ διάγραμμα ποὺ τὴ συνοδεύει, τὰ ὁποῖα περικλείονται μὲ μαύρη στιγμένη γραμμὴ καὶ ὁρίζονται μὲ τοὺς ἀριθμοὺς 1, 2, 3, 4, 5,ἕως 23,1.

Ἡ ἀπόφαση αὐτή, μαζὶ μὲ τὸ τοπογραφικὸ διάγραμμα, νὰ δημοσιευθεῖ στὴν ἐφημερίδα τῆς Κυβερνήσεως.

Κέρκυρα, 21 Ἀπριλίου 1978

Ὁ Νομάρχης
ΑΘ. ΡΑΠΤΗΣ

ΕΚΘΕΣΙΣ

Συνοδεύουσα τὸ ἀπὸ 15.11.77 διάγραμμα καθορισμοῦ ὁρίων Οἰκισμοῦ Ἀφιώνα προϋφισταμένου τοῦ ἔτους 1923 καὶ στερουμένου ἐγκεκριμένου ρυμοτομικοῦ σχεδίου Κοινότητος Ἀφιώνα Ν. Κερκύρας.

Ἐν Κερκύρᾳ σήμερον τὴν 15 τοῦ μηνὸς Νοεμβρίου ἡμέρα Τρίτη τοῦ ἔτους 1977 οἱ ὑπογεγραμμένοι.

1. Δημ. Μάκκας Τοπ. Μηχ. μὲ 4οβ.
2. Κων. Ὀνούφριου, Ἐργοδηγὸς μὲ 6ο β.
3. Κων. Μπάρδης Πρόεδρος Κοινότητος

Ἀποτελοῦντες τὴν ὑπὸ τῆς ὑπ' ἀρ. Ε. 35400/6.12.1975 ἀποφάσεως τοῦ Ὑπουργείου Δημ. Ἔργων προβλεπομένη Ἐπιτροπή, τῶν δύο πρώτων μελῶν ταύτης ὁρισθέντων διὰ τῆς ὑπ' ἀρ. ΤΥ/οἰκ/2112/26.3.77. ἀποφάσεως τῆς Νομαρχίας Κερκύρας καὶ κατόπιν προσκλήσεως τοῦ ἐκ τῶν ἀνωτέρω Τεχνικοῦ Ὑπαλλήλου Α' κατηγορίας Δημ. Μάκκα μεταβάντες εἰς τὸν ἐν ἐπικεφαλίδι οἰκισμὸν Ἀφιῶνος, προέβημεν :

Εἰς τὸν καθορισμὸν τῶν ὁρίων τοῦ προϋφισταμένου τοῦ ἔτους 1923 καὶ στερουμένου ἐγκεκριμένου ρυμοτομικοῦ σχεδίου οἰκισμοῦ τῆς Κοινότητος Ἀφιῶνος ὡς ἐμφαίνηται εἰς τὸ ἀπὸ 15.11.77 Τοπογραφικὸ Διάγραμμα ὑπὸ κλίμακα 1:5000 ἤτοι ἐντὸς τῆς ὁριογραμμῆς τῆς περιβαλλούσης τὰς οἰκίας ὑπ' αὔξοντα ἀριθμὸν 1, 2, 3, 4, 5, 6, 7, 8, 9, 10, 11, 12 13, 14, 15, 16, 17, 18, 19, 20, 21, 22, 23, 1 διὰ τὸν οἰκισμὸ Ἀφιῶνος τῶν ὁποίων οἱ φερόμενοι ἰδιοκτῆται ὑπὸ τὸν αὐτὸν αὔξοντα ἀριθμὸν ἐγράφονται ἐπὶ τοῦ παρακειμένου πίνακος «ὁριακῶν κτισμάτων οἰκισμοῦ Ἀφιῶνος» ὅπερ διάγραμμα ὑπογράφεται τῶν μελῶν τῆς Ἐπιτροπῆς, καὶ ἀποτελεῖ ἀναπόσπαστον τμῆμα τῆς παρούσης.

Ἐφ' ᾧ συνετάγη καὶ ὑπογράφεται ὡς ἕπεται :


Ἡ Ἐπιτροπή
ΔΗΜ. ΜΑΚΚΑΣ ΚΩΝ. ΟΝΟΥΦΡΙΟΥ
ΚΩΝ. ΜΠΑΡΔΗΣ

Ὡς Πρόεδρος τῆς Κοινότητος καὶ τῆς ἐπιτροπῆς δὲν συμφωνῶ μὲ τὴν ἔκθεσιν περὶ καθορισμοῦ ὁρίων οἰκισμοῦ Ἀφιῶνος δεδομένου ὅτι 1ον) δὲν τερμάτισεν εἰς τὰ ὅρια τῆς πλησιεστέρας μας γειτονικῆς Κοινότητος «Καββαδάδων» ὅπου καὶ γνωρίζω εἰς τὴν ἐπιτροπὴν ὅτι ἄφησεν ἀπ' ἔξω ὁ καθορισμὸς οἰκισμοῦ τὸ ἓν τρίτο τοῦ πληθυσμοῦ τῆς Κοινότητος. 2ον) Εἰς τὸ ὑπ' ἀρ. 22 μὲ τὸ ὄνομα Μπάρδης Κων/νος τοῦ Σπυρίδωνος δίπλα στὴν οἰκίαν του ὑπάρχει μία οἰκία μὲ τὸ ὄνομα Μπάρδη Διαμαντίνα τοῦ Βασιλείου περίπου 30 ἕως 40 μέτρων ἀπόστασιν, ἐρωτῶ διὰ ποῖον λόγον δὲν συμπεριελήφθη οἰκισμὸς καὶ εἰς αὔτην τὴν οἰκίαν, ἐφ' ὅσον ὁ Γραμματεὺς τῆς Κοινότητος τὴν ὑπέδειξεν καὶ τὴν ἀνέγραψεν ἡ ἐπιτροπή ;

Ὁ Πρόεδρος Κοινότητος
ΚΩΝ. ΜΠΑΡΔΗΣ

ΕΛΛΗΝΙΚΗ ΔΗΜΟΚΡΑΤΙΑ
ΝΟΜΑΡΧΙΑ ΚΕΡΚΥΡΑΣ
ΔΙΕΥΘ. ΤΕΧΝ. ΥΠΗΡΕΣΙΩΝ

ΟΙΚΙΣΜΟΣ ΚΟΙΝΟΤΗΤΟΣ ΑΦΙΩΝΑ

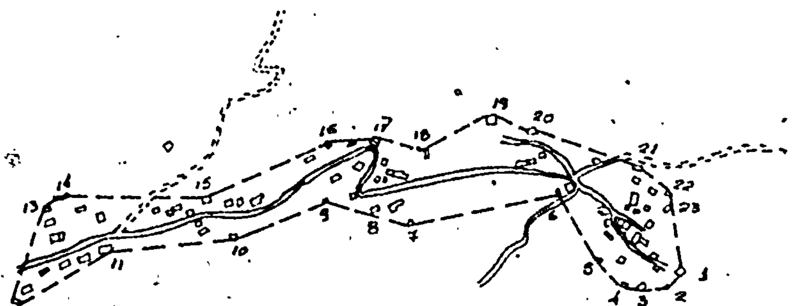

ΕΘΕΩΡΗΘΗ
Ο ΔΙΕΥΘ. ΤΕΧΝ. ΥΠΗΡ. Ν. ΚΕΡΚΥΡΑΣ

ΙΣΑΝ ΠΟΛΕΝΑΚΗΣ
Επιθ/της [illegible]

ΠΙΝΑΚΑΣ

ΟΡΙΑΚΩΝ ΚΤΙΣΜΑΤΩΝ ΟΙΚΙΣΜΟΥ ΑΦΙΩΝΑ

	ΟΝΟΜΑΤΕΠΩΝΥΜΟΝ			
1	Μπάρδης	Αλκίνοος	τού	Γεωργίου
2	Μπάρδης	Ηλίας	τού	Γεωργίου
3	Μπάρδης	Σπυρίδων	του	Χαραλάμπους
4	Μπάρδης	Σπυρίδων	του	Μαρίνου
5	Μπάρδης	Σπυρίδων	τού	Αριστείδου
6	Άνδης	Σπυρίδων	τού	Ιωάννου
7	Γκίνης	Ιωάννης	τού	Δημητρίου
8	Μπάρδης	Γεώργιος	τού	Ευαγγέλου
9	ΑΝΘΗΣ	Στέφανος	τού	Σπυρίδωνος
10	Μπάρδης	Σπυρίδων	τού	Ευγενίου
11	[illegible]	Κων/νος	τού	Νικολάου
12	Μπάρδης	Ιπποκράτης	τού	Ευγενίου
13	Μπάρδης	Αλέξανδρος	τού	Αθανασίου
14	Μπάρδης	Γεώργιος	τού	Αλεξίου
15	Γιαλοψού	Αγγελική	τού	Ξενοφώντα
16	Μπάρδης	Ιωάννης	τού	Σπυρίδωνος
17	Άνδης	Χρυσόστομος	τού	Ιωάννου
18	Μπάρδης	Γεώργιος	τού	Λεωνίδα
19	Δημοτικό	Σχολείο		
20	Μπάρδης	Ευριπίδης	τού	Αλεξάνδρου
21	Μπάρδης	Θωμάς	τού	Σπυρίδωνος
22	Μπάρδης	Κων/νος	τού	Σπυρίδωνος
23	Μπάρδης	Κων/νος	τού	Σπυρίδωνος

ΚΕΡΚΥΡΑ 15-11-1977

Η ΕΠΙΤΡΟΠΗ

1. ΔΗΜ. ΜΑΚΚΑ
Τοπ/της Μηχ/κός
2. ΚΩΝ. ΟΝΟΥΦΡΙΟΥ
Επόπτης Ι.Κ.Α.
3. ΚΩΝ. ΜΠΑΡΔΗΣ
Πρόεδρος Κοινότητος

ΘΕΩΡΗΘΗΚΕ
Κέρκυρα 13-1-1978

Ι. ΠΟΛΕΝΑΚΗΣ

ΑΝΑΚΟΙΝΩΣΕΙΣ

(6)

Περὶ εἰδοποιήσεως τῆς γενομένης παρακαταθέσεως ἀποζημιώσεως λόγῳ προσκυρώσεως ἀκινήτων ἐν Ἀγρινίῳ.

Φέρομεν εἰς γνῶσιν τῶν Γεωργίου Ἰωάν. Κουρκουμέλη καὶ Γεωργίου Ἰωάν. Μπακέλα - κατοίκων Ἀγρινίου ὡς καὶ παντὸς ἑτέρου κεκτημένου ἢ ἀξιοῦντος δικαιώματα κυριότητος ἐπὶ τῆς ὑπὸ στοιχεῖα 17-14-15-16-17 ἐπιφανείας ἐκ 3 μ2, προσκυρουμένης πρὸς ἐφαρμογὴν τοῦ ἰσχύοντος σχεδίου πόλεως Ἀγρινίου, παρὰ τὸ 284 οἰκοδομικὸν τετράγωνον, εἰς τὴν ἰδιοκτησίαν μου δυνάμει τῆς ὑπ' ἀριθμ. 10/1969 πράξεως τακτοποιήσεως διὰ προσκυρώσεως καὶ ἀναλογισμοῦ ἀποζημιώσεως τέως γραφείου Μηχανικοῦ Τριχωνίδος, κυρωθείσης διὰ τῆς ὑπ' ἀριθ. ΤΥ 11821/8.11.1971 ἀποφάσεως Νομάρχου Αἰτωλ/νίας, ὡς καὶ τῶν τυχὸν ἐπὶ τοῦ ἀκινήτου ἐγγεγραμμένων ἐνυποθήκων ἢ τρίτων ἐν γένει διεκδικητῶν, ὅτι ἡ καθορισθεῖσα προσωρινὴ ἀποζημίωσις διὰ τῆς ὑπ' ἀριθ. 456/1977 ἀποφάσεως τοῦ Μονομελοῦς Πρωτοδικείου Ἀγρινίου κατετέθη εἰς τὸ Ταμεῖον Παρακαταθηκῶν καὶ Δανείων – Γραφεῖον Ἀγρινίου – ὑπὲρ αὐτῶν καὶ ὑπὲρ παντὸς ἑτέρου ἀναγνωρισθησομένου δικαιούχου ἢ δικαιούχων. Περὶ τῆς παρακαταθέσεως ταύτης ἐξεδόθη τὸ ὑπ' ἀριθ. 26265/27.5.78 γραμμάτιον συστάσεως παρακαταθήκης διὰ ποσὸν δύο χιλιάδων (2.000) δραχμῶν.

Ἡ Γνωστοποιοῦσα
ΠΑΡΑΣΚΕΥΗ Χήρα ΘΕΟΔΩΡΟΥ ΜΠΑΚΟΘΥΜΙΟΥ
Ἐν Ἀγρινίῳ τῇ 27 Μαΐου 1978
Ὁ Πληρεξούσιος Δικηγόρος
ΑΘΑΝΑΣΙΟΣ ΣΤ. ΚΙΤΣΑΚΗΣ

(Ἀρ. τριπλ. 29721/78, Δημ. Ταμ. Ἀγρινίου)

(7)

Περὶ εἰδοποιήσεως τῆς γενομένης παρακαταθέσεως ἀποζημιώσεως λόγῳ προσκυρώσεως ἀκινήτων ἐν Ἀγρινίῳ.

Φέρομεν εἰς γνῶσιν τοῦ Γεωργίου Ἰωάν. Κουρκουμέλη κατοίκου Ἀγρινίου ὡς καὶ παντὸς ἑτέρου κεκτημένου ἢ ἀξιοῦντος δικαιώματα κυριότητος ἐπὶ τῶν ὑπὸ στοιχεῖα 9-8-11-10-9 ἐκ Μ2 50,40 καὶ 12-13-14-17-12 ἐκ 18Μ2 ἐπιφανειῶν προσκυρουμένων πρὸς ἐφαρμογὴν τοῦ ἰσχύοντος σχεδίου πόλεως Ἀγρινίου, παρὰ τὸ 284 οἰκοδομικὸν τετράγωνον, εἰς τὴν ἰδιοκτησίαν μου δυνάμει τῆς ὑπ' ἀριθ. 10/1969 πράξεως τακτοποιήσεως διὰ προσκυρώσεως καὶ ἀναλογισμοῦ ἀποζημιώσεως τέως γραφείου Μηχανικοῦ Τριχωνίδος κυρωθείσης διὰ τῆς ὑπ' ἀριθ. ΤΥ.11821/8.11.1971 ἀποφάσεως Νομάρχου Αἰτωλ/νίας ὡς καὶ τῶν τυχὸν ἐπὶ τῶν ἀκινήτων ἐγγεγραμμένων ἐνυποθήκων ἢ τρίτων ἐν γένει διεκδικητῶν, ὅτι ἡ καθορισθεῖσα προσωρινὴ ἀποζημίωσις διὰ τῆς ὑπ' ἀριθ. 456/1977 ἀποφάσεως τοῦ Μονομελοῦς Πρωτοδικείου Ἀγρινίου κατετέθη εἰς τὸ Ταμεῖον Παρακαταθηκῶν καὶ Δανείων - Γραφεῖον Ἀγρινίου - ὑπὲρ αὐτοῦ καὶ ὑπὲρ παντὸς ἑτέρου ἀναγνωρισθησομένου δικαιούχου ἢ δικαιούχων. Περὶ τῆς παρακαταθέσεως ταύτης ἐξεδόθη τὸ ὑπ' ἀριθ. 26267/27.5.78 γραμμάτιον συστάσεως παρακαταθήκης διὰ ποσὸν ἑξήκοντα δύο χιλιάδων τετρακοσίων δραχμῶν.

Ἡ Γνωστοποιοῦσα
ΠΑΡΑΣΚΕΥΗ Χήρα ΘΕΟΔΩΡΟΥ ΜΠΑΚΟΘΥΜΙΟΥ
Ἐν Ἀγρινίῳ τῇ 27 Μαΐου 1978
Ὁ Πληρεξούσιος Δικηγόρος
ΑΘΑΝΑΣΙΟΣ ΣΤ. ΚΙΤΣΑΚΗΣ

(Ἀριθ. τριπλ. Δημ. Ταμ. Ἀγρινίου 29720/78)

(8)

Περὶ εἰδοποιήσεως τῆς γενομένης παρακαταθέσεως ἀποζημιώσεως λόγῳ προσκυρώσεως ἀκινήτων ἐν Ἀγρινίῳ.

Φέρομεν εἰς γνῶσιν τῆς Βασιλικῆς συζ. Εὐσταθίου Δίπλα κατοίκου Ἀγρινίου ὡς καὶ παντὸς ἑτέρου κεκτημένου ἢ ἀξιοῦντος δικαιώματα κυριότητος ἐπὶ τῆς ὑπὸ στοιχεῖα 1-4-3-2-1 ἐπιφανείας ἐξ 85,60 Μ2, προσκυρουμένης πρὸς ἐφαρμογὴν τοῦ ἰσχύοντος σχεδίου πόλεως Ἀγρινίου, παρὰ τὸ 284 οἰκοδομικὸν τετράγωνον, εἰς τὴν ἰδιοκτησίαν μου δυνάμει τῆς ὑπ' ἀριθ. 10/1969 πράξεως τακτοποιήσεως διὰ προσκυρώσεως καὶ ἀναλογισμοῦ ἀποζημιώσεως τέως γραφείου Μηχανικοῦ Τριχωνίδος, κυρωθείσης διὰ τῆς ὑπ' ἀριθ. ΤΥ 11821/8.11.1971 ἀποφάσεως Νομάρχου Αἰτωλ/νίας ὡς καὶ τῶν ἐπὶ τοῦ ἀκινήτου ἐγγεγραμμένων ἐνυποθήκων ἢ τρίτων ἐν γένει διεκδικητῶν, ὅτι ἡ καθορισθεῖσα προσωρινὴ ἀποζημίωσις διὰ τῆς ὑπ' ἀριθ. 456/1977 ἀποφάσεως τοῦ Μονομελοῦς Πρωτοδικείου Ἀγρινίου κατετέθη εἰς τὸ Ταμεῖον Παρακαταθηκῶν καὶ Δανείων – Γραφεῖον Ἀγρινίου – ὑπὲρ αὐτῆς καὶ ὑπὲρ παντὸς ἑτέρου ἀναγνωρισθησομένου δικαιούχου ἢ δικαιούχων. Περὶ τῆς παρακαταθέσεως ταύτης ἐξεδόθη τὸ ὑπ' ἀριθ. 26266/27.5.78 γραμμάτιον συστάσεως παρακαταθήκης διὰ ποσὸν ὀγδόντα πέντε χιλιάδων ἑξακοσίων (85.600) δραχμῶν.

Ἡ Γνωστοποιοῦσα
ΠΑΡΑΣΚΕΥΗ Χήρα ΘΕΟΔΩΡΟΥ ΜΠΑΚΟΘΥΜΙΟΥ
Ἐν Ἀγρινίῳ τῇ 27 Μαΐου 1978
Ὁ Πληρεξούσιος Δικηγόρος
ΑΘΑΝΑΣΙΟΣ ΣΤ. ΚΙΤΣΑΚΗΣ

(Ἀριθ. τριπλ. Δημ. Ταμ. Ἀγρινίου 29719/78)

ΑΠΟ ΤΟ ΕΘΝΙΚΟ ΤΥΠΟΓΡΑΦΕΙΟ